
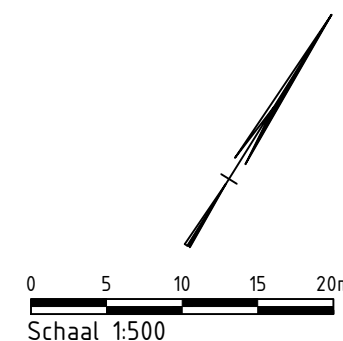
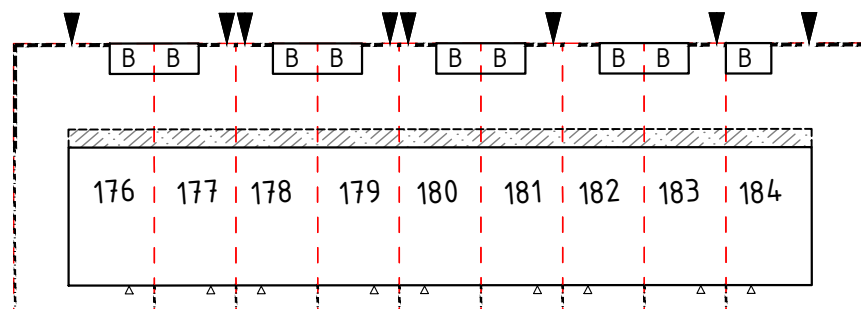
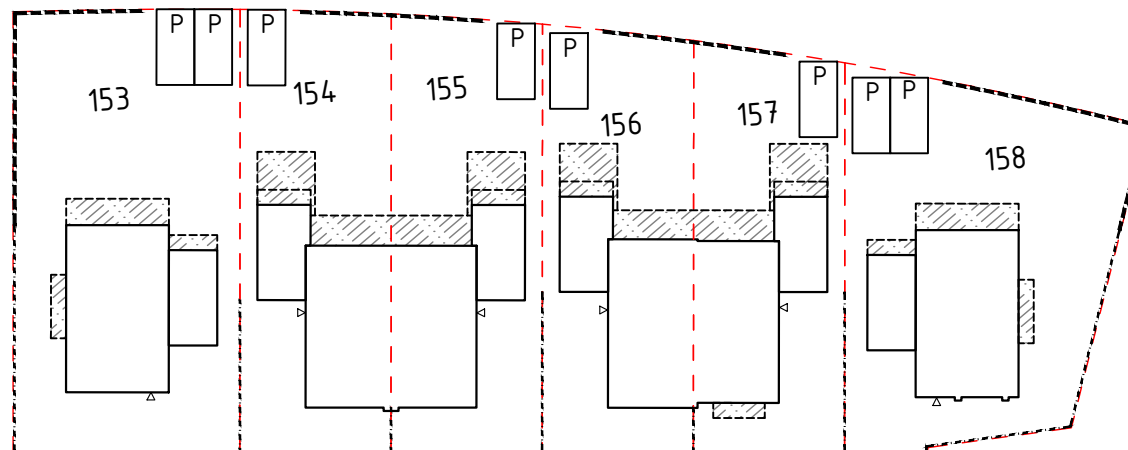


Overzichtskaart
Schaal 1:3000

VERKLARING

	Bebouwingsvlak		Metalen hekwerk ca. 1800 mm hoog met hedges
	Entree		Metalen hekwerk ca. 1800 mm hoog met hedges*
	Kavelgrens		Tuinpoort
	Bouwnummer		Recht van overpad
	Uitbreidingsmogelijkheid		Talud
	Parkeren op eigen terrein		Beschoeiing
	Parkeren op eigen terrein*		Water
	Haag, ca. 600mm hoog		Transformatorstation
	Haag, ca. 600mm hoog*		Berging

* Vrije kavels: verplicht voor eigen rekening te realiseren en te onderhouden

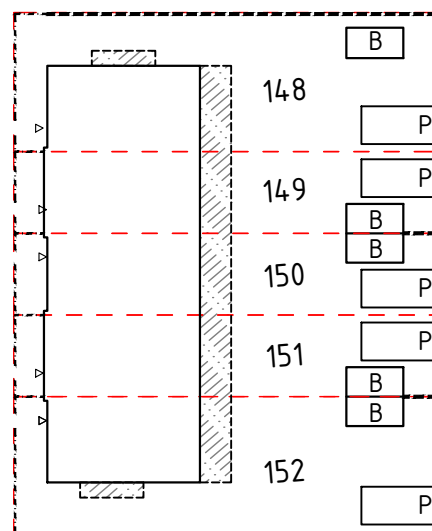

Maten in meters, tenzij anders aangegeven
Materialen in millimeters
Hoogtematen in meters t.o.v. N.A.P.

D3 gedeeld voor externe controle

Opdrachtgever

BPD en Kuin Vastgoedontwikkeling V.O.F.

Project

't Veld Noord

Onderdeel

Situatietekening

Bouwnummer 64 tm 67 en 148 tm 158 en 176 tm 184



Projectnummer		Tekeningnummer		Versie	Datum van uitgave	Ontwerpfase	Contractnummer		
51018839		436		-	20-02-2026	Definitief	.		
Blad	Van	Schaal		Formaat		Kantoor	Get.	Gez.	Acc.
1	3	1:500		A3-L (ISO)		Alkmaar	MCIH	.	.

www.sweco.nl

© Sweco Nederland B.V. Alle rechten voorbehouden

SWECO

C:\Projects\Projects\51018839\C3D\51018839-SWE-ZZ-XX-DR-C-00099

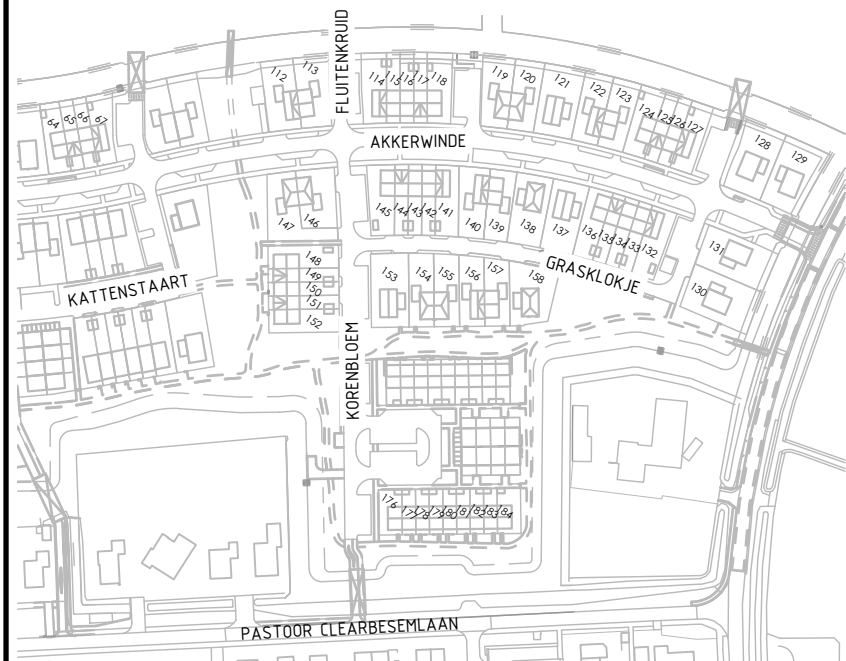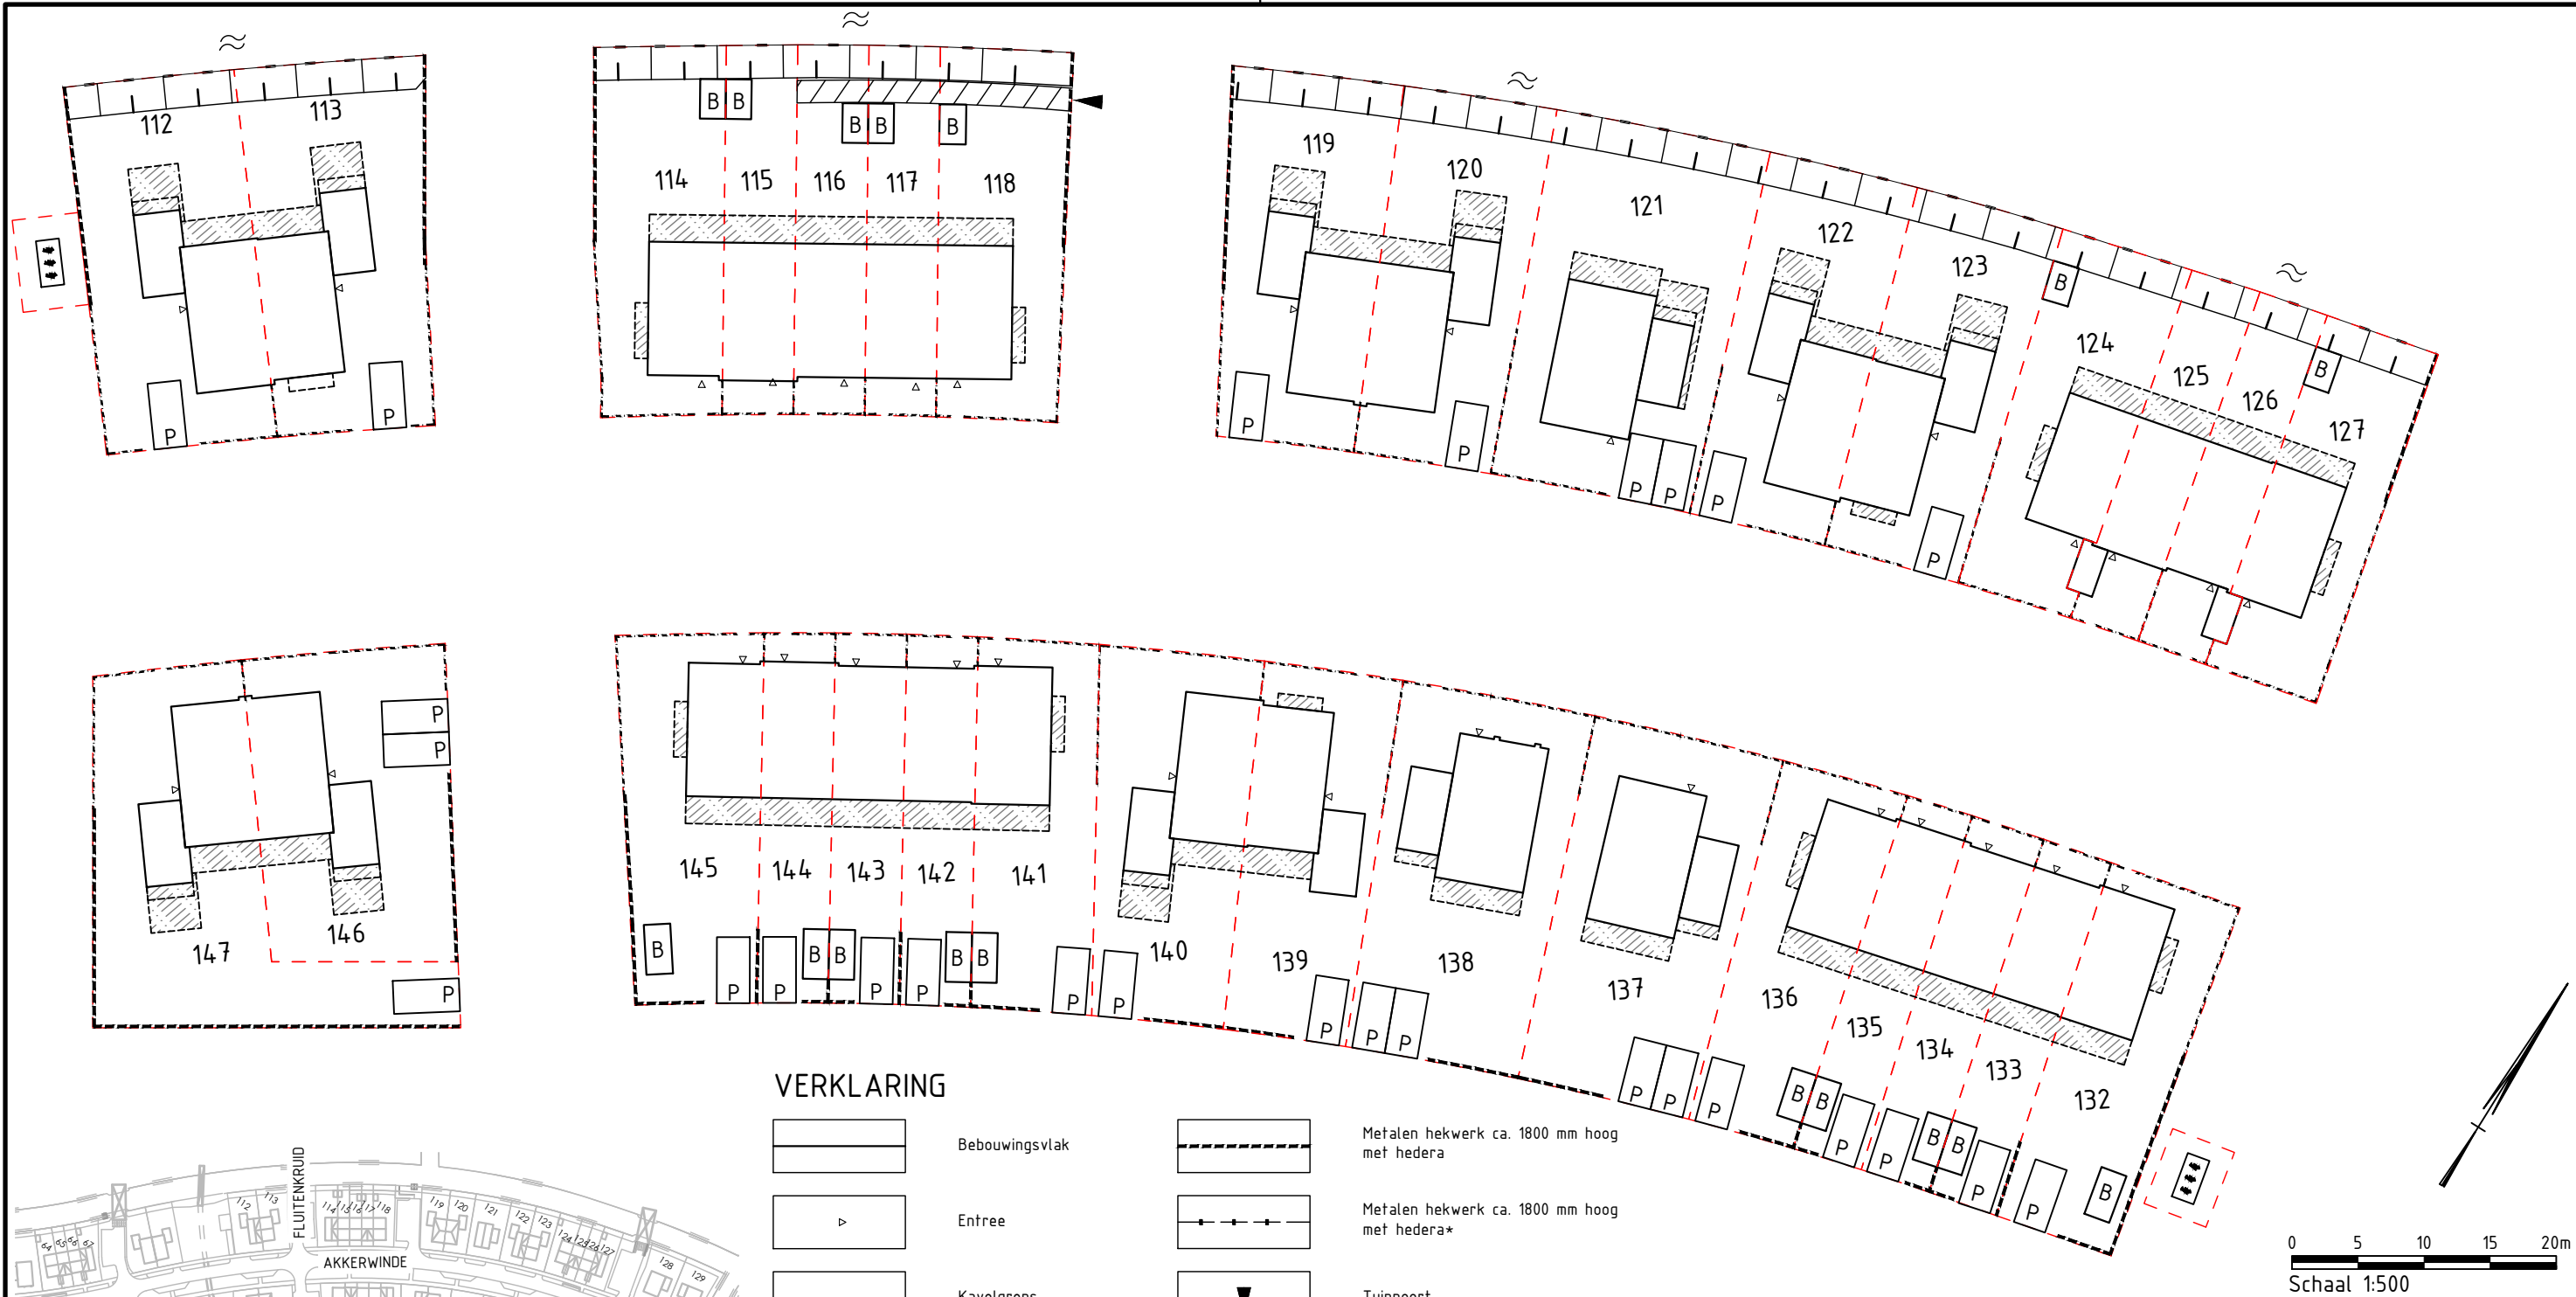

Overzichtskaart
Schaal 1:3000

VERKLARING

	Bebouwingsvlak		Metalen hekwerk ca. 1800 mm hoog met heder*
	Entree		Metalen hekwerk ca. 1800 mm hoog met heder*
	Kavelgrens		Tuinpoort
	Bouwnummer		Recht van overpad
	Uitbreidingsmogelijkheid		Talud
	Parkeren op eigen terrein		Beschoeiing
	Parkeren op eigen terrein*		Water
	Haag, ca. 600mm hoog		Transformatorstation
	Haag, ca. 600mm hoog*		Berging

* Vrije kavels: verplicht voor eigen rekening te realiseren en te onderhouden

Maten in meters, tenzij anders aangegeven
Materialen in millimeters
Hoogtematen in meters t.o.v. N.A.P.

Opdrachtgever
BPD en Kuin Vastgoedontwikkeling V.O.F.

Project
't Veld Noord

Onderdeel
**Situatietekening
Bouwnummer 112 tm 127 en 132 tm 147**



Projectnummer		Tekeningnummer		Versie	Datum van uitgave	Ontwerpfase		Contractnummer		
51018839		436		-	20-02-2026	Definitief		.		
Blad	Van	Schaal		Formaat		Kantoor		Get.	Gez.	Acc.
2	3	1:500		A3-L (ISO)		Alkmaar		MCIH	.	.

www.sweco.nl
© Sweco Nederland B.V. Alle rechten voorbehouden

0 5 10 15 20m
Schaal 1:500

S0 Werkbestand

SWECO

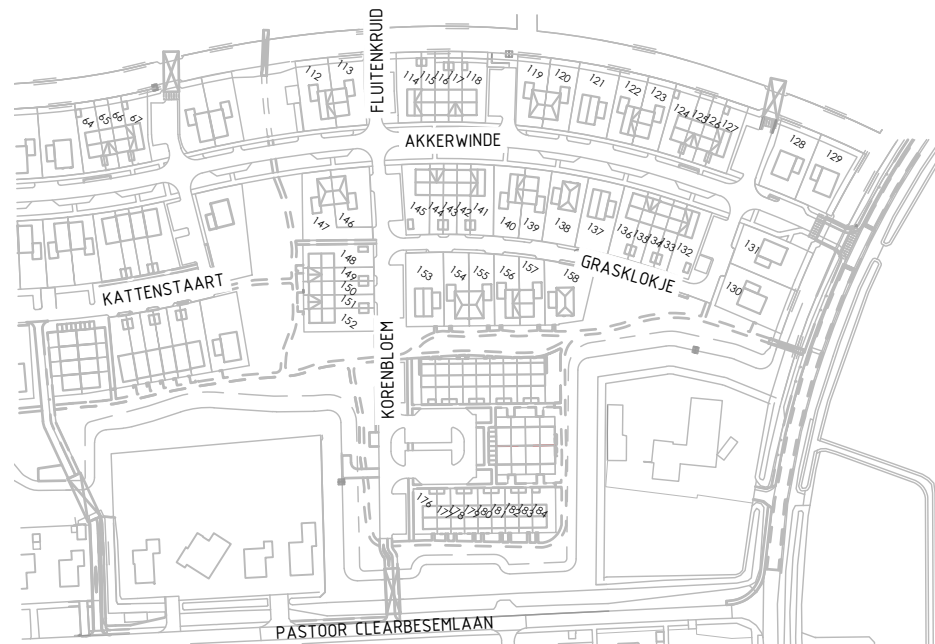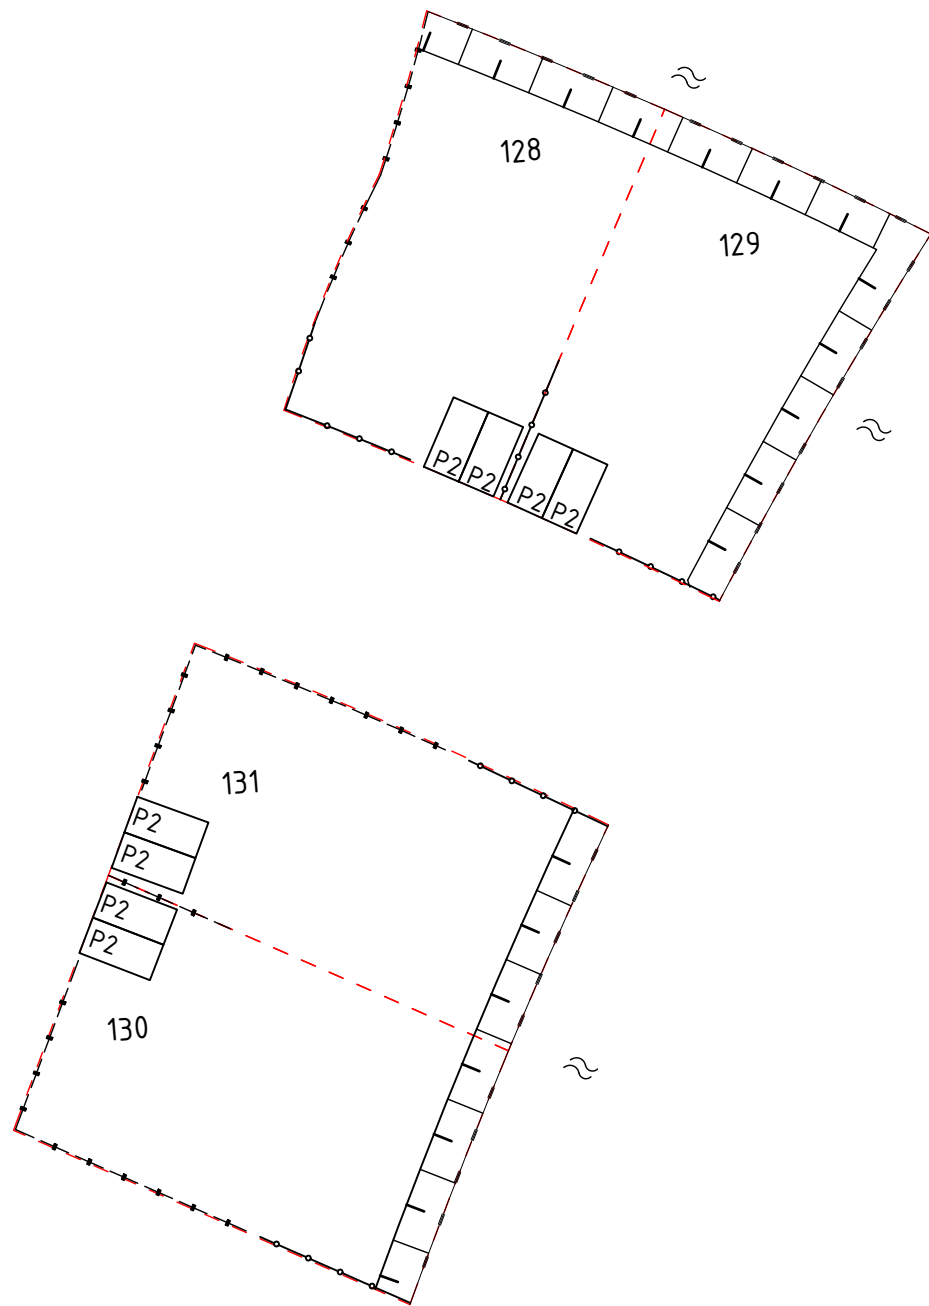


Overzichtskaart
Schaal 1:3000

VERKLARING

	Bebouwingsvlak		Metalen hekwerk ca. 1800 mm hoog met hедера
	Entree		Metalen hekwerk ca. 1800 mm hoog met hедера*
	Kavelgrens		Tuinpoort
	Bouwnummer		Recht van overpad
	Uitbreidingsmogelijkheid		Talud
	Parkeren op eigen terrein		Beschoeiing
	Parkeren op eigen terrein*		Water
	Haag, ca. 600mm hoog		Transformatorstation
	Haag, ca. 600mm hoog*		Berging

* Vrije kavels: verplicht voor eigen rekening te realiseren en te onderhouden

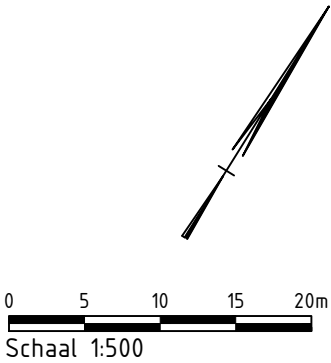

S0 Werkbestand

Maten in meters, tenzij anders aangegeven
Materialen in millimeters
Hoogtematen in meters t.o.v. N.A.P.

Oprachtgever
BPD en Kuin Vastgoedontwikkeling V.O.F.

Project
't Veld Noord

Onderdeel
**Situatietekening
Bouwnummer 128 tm 131**

Projectnummer		Tekeningnummer		Versie	Datum van uitgave	Ontwerpfase		Contractnummer		
51018839		436		-	20-02-2026	Definitief		.		
Blad	Van	Schaal		Formaat		Kantoor		Get.	Gez.	Acc.
3	3	1:500		A3-L (ISO)		Alkmaar		MCIH	.	.

www.sweco.nl
© Sweco Nederland B.V. Alle rechten voorbehouden

